




CHAMP DE WATER POLO

Ref :92773_92774

Ref.	Désignation
92773	Aire de jeu de waterpolo femme
92774	Aire de jeu de waterpolo homme

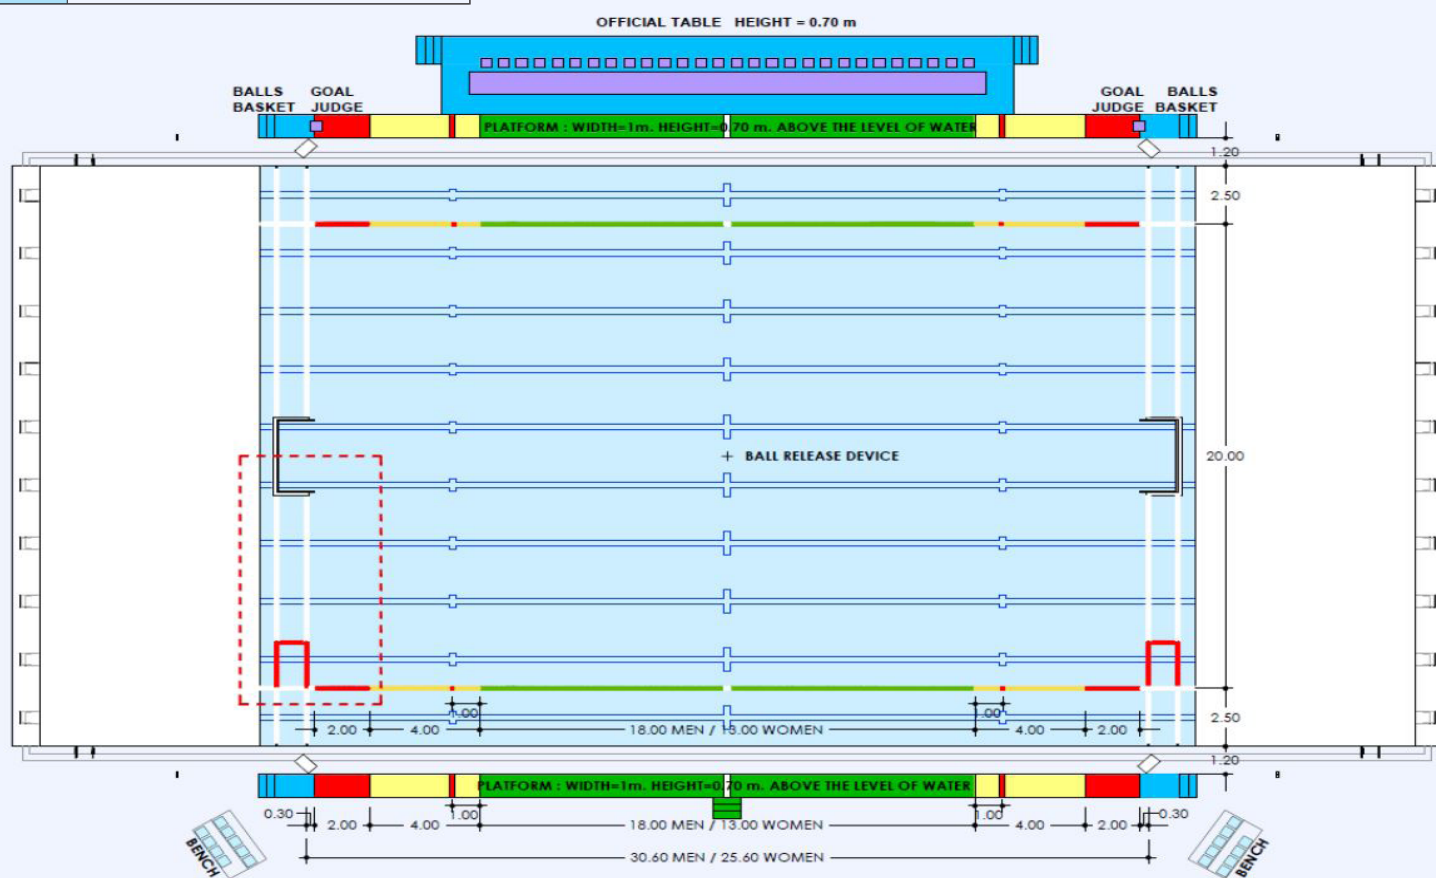

Composition de l'aire de jeu:

POUR LES FEMMES. Champ de jeu de 25.60 mètres pour un bassin de 50 mètres avec :

- 2 lignes de compétition de 25.60 mètres avec ailettes Ø 108mm de couleur bleu, rouge, jaune et vert,
- 8 lignes sur corde de 8m50 avec flotteurs en polyéthylène blanc et intercalaires de 10cm,
- 2 lignes de 0.40m sur corde avec flotteurs en polyéthylène rouges et intercalaires de 10cm,
- 14 cônes de couleur jaune (4), rouge(4) et blanc (6).

POUR LES HOMMES. Champ de jeu de 30.60 mètres pour un bassin de 50 mètres avec :

- 2 lignes de compétition de 30.60 mètres avec ailettes Ø 108mm de couleur bleu, rouge, jaune et vert,
- 8 lignes sur corde de 8m50 avec flotteurs en polyéthylène blanc et intercalaires de 10cm,
- 2 lignes de 0.40m sur corde avec flotteurs en polyéthylène rouges et intercalaires de 10cm,
- 14 cônes de couleur jaune (4), rouge (4) et blanc (6).



Z.I. de Toctoucau - 33610 CESTAS - FRANCE
Tel : (33) 05 56 68 08 31 Fax : (33) 05 56 68 08 32
www.lamaisondelapiscine.com
info@lamaisondelapiscine.com

